

15 AGO. 2011

3

CONFERE COM O ORIGINAL AFOQUIVADO
 NA DIRETORIA DE PROCESSAMENTO
 LEGISLATIVO

0117 - SECRESA

02 Ago 2011 15:58:00 004470 1/1

4/ DE Agosto de 2011
 Avaliada e aprovada



CÂMARA MUNICIPAL DO RIO DE JANEIRO
 GABINETE DO(A) VEREADOR CARLO CAIADO

REQUERIMENTO DE INFORMAÇÕES Nº 1915 / 2011

Autor(es): VEREADOR CARLO CAIADO

SMTR

REQUEIRO à Mesa Diretora, observado o disposto na Lei Orgânica do Município do Rio de Janeiro, que sejam solicitadas a Prefeitura da Cidade do Rio de Janeiro, as seguintes informações pertinentes a Secretaria Municipal de Transportes - SMTR.

Acolhendo as críticas apresentadas por parte da Sociedade Civil Organizada do bairro da Praça Seca, em Jacarepaguá, que chamam atenção para mudanças a serem implantadas na região com a implantação do Corredor BRT - Bus Rapid Transit - Transcarioca, tais como o fim das baias de ônibus dos dois lados da praça e o fim do estacionamento em frente ao Condomínio do Ipase, coloco:

- 1 - Procede a informação dada na Audiência Pública realizada no dia 14 de julho deste ano, no Country Clube da Praça Seca, quando da apresentação do projeto Transcarioca, via expressa que ligará a Barra da Tijuca ao Aeroporto Internacional Antonio Carlos Jobim, em que as intervenções na região da Praça Seca eliminarão as baias de ônibus dos dois lados da praça e o estacionamento em frente ao Condomínio do Ipase?
- 2 - Cópia do Projeto do Corredor BRT - Bus Rapid Transit - Transcarioca, passíveis de domínio público, relativo ao trecho da Praça Seca, em Jacarepaguá.

Plenário Teotônio Villela, 2 de agosto de 2011.


Vereador **CARLO CAIADO**
 DEM

PRAÇA SECA

ESC. 1:1000

021003.569/M
15/08/11

112

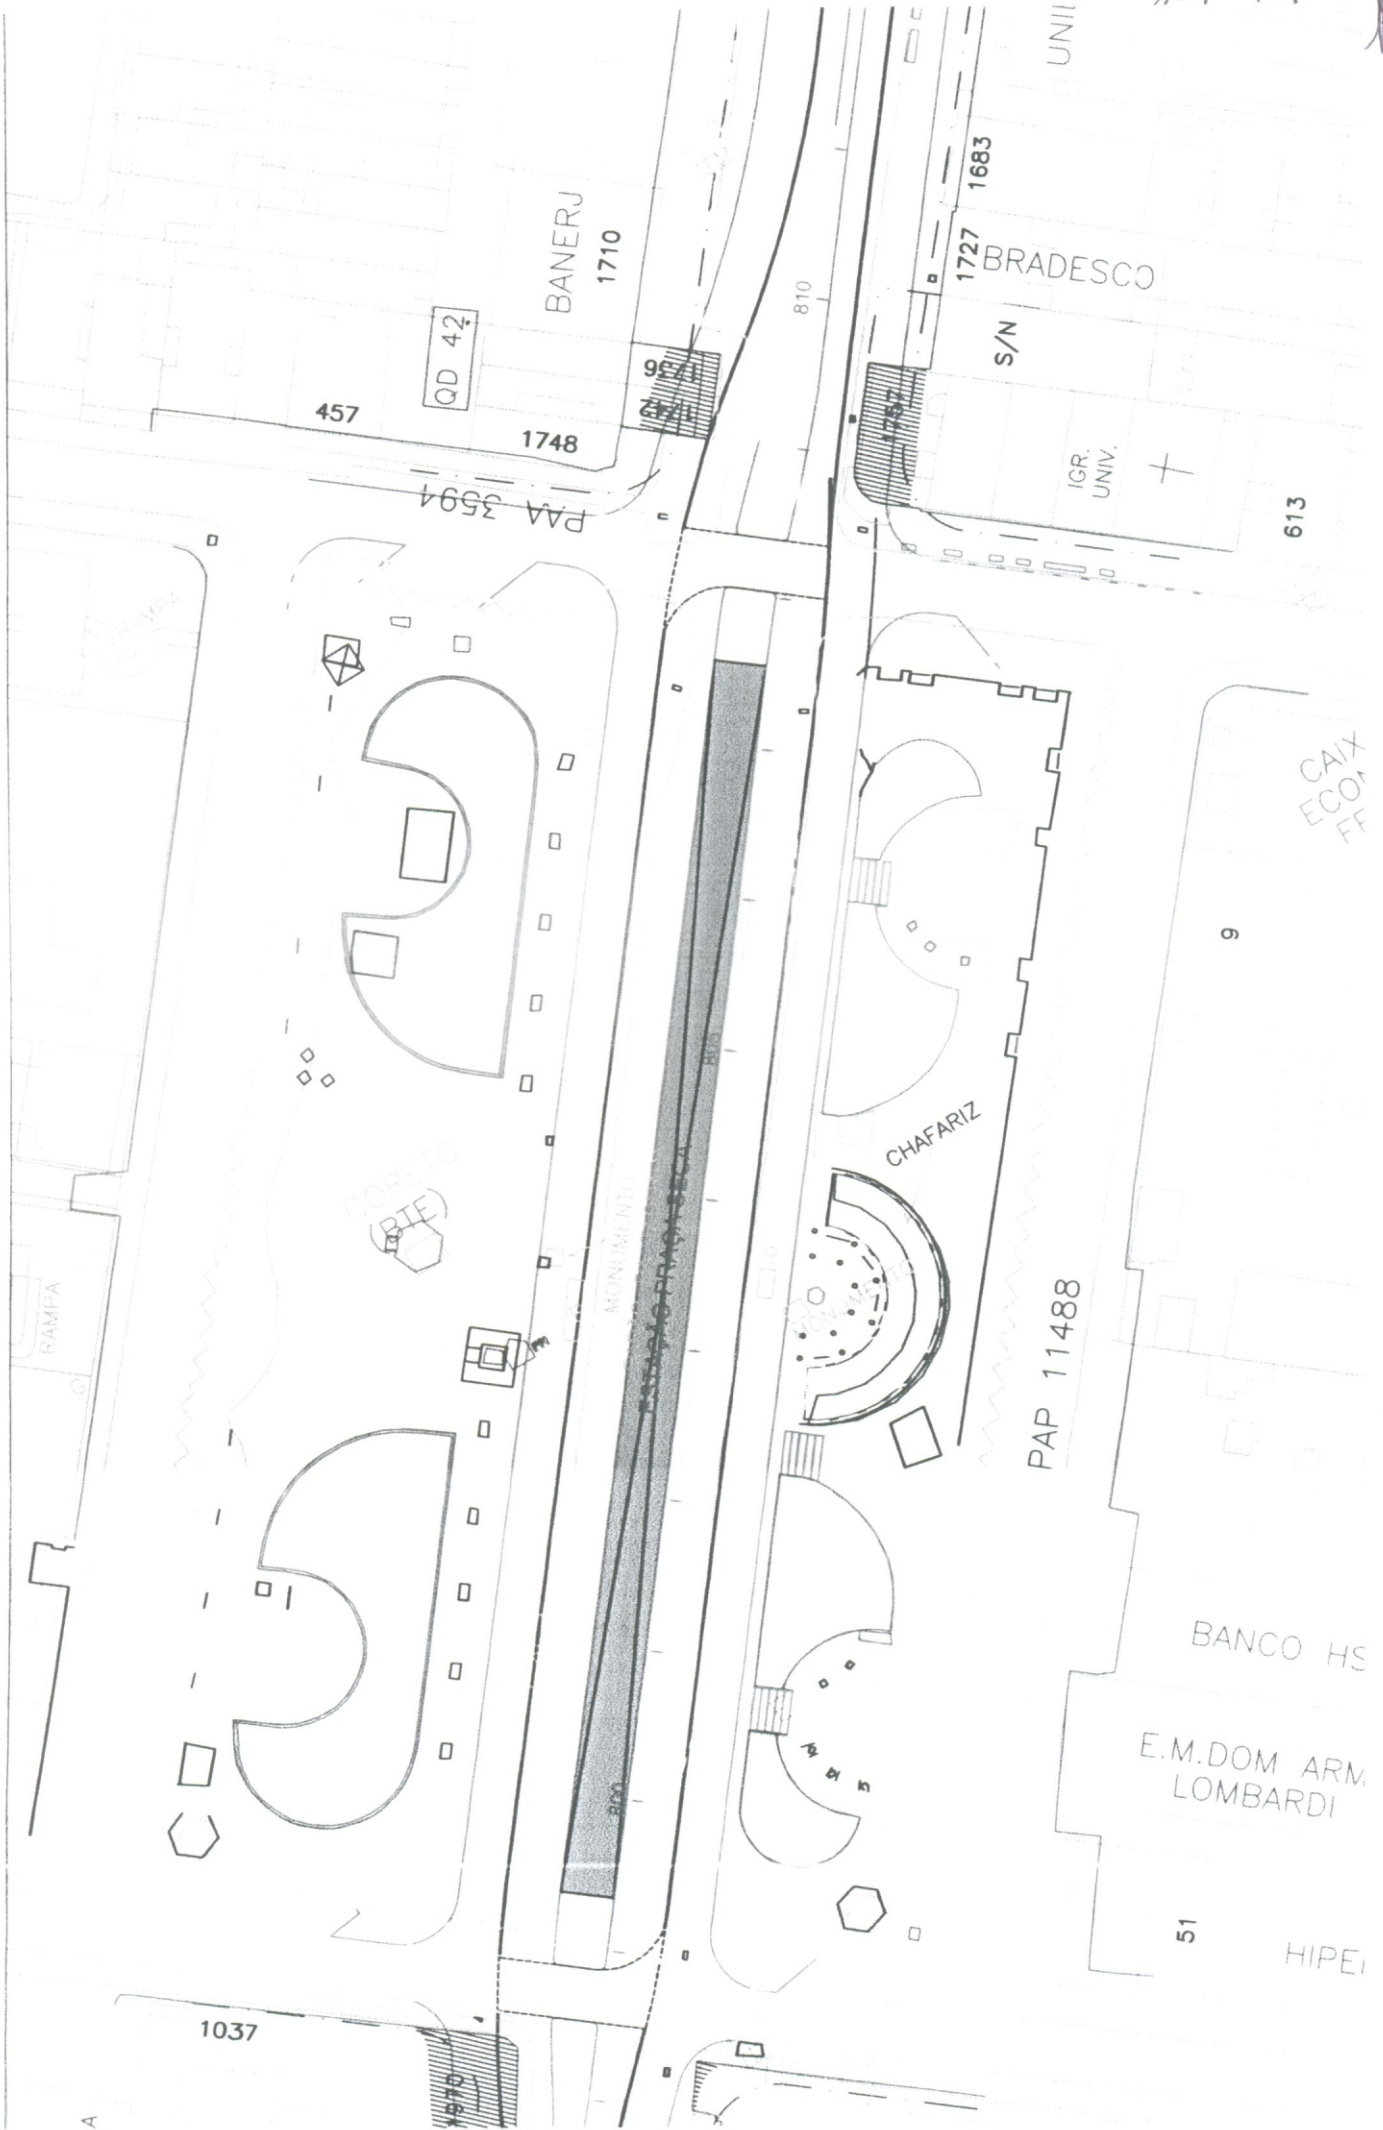

ESTACIONAMENTO DO CONDOMINIO IPASE

01/003.559/2011
15.8.2011
13



esc. 1:1000

PROCESSO Nº:		01/003.569/2011
DATA DA AUTUAÇÃO:	15/09/2011	FLS: 14
RUBRICA:		

À O/ATA

Em atenção ao Requerimento de Informação n.º 1915/2011 do Vereador Carlo Caiado, encaminhamos o projeto da via expressa para BRT Transcarioca no trecho da Praça Seca e do Condomínio IPASE, informando que, de fato, as baias de ônibus dos dois lados da praça e o estacionamento em frente ao Condomínio IPASE serão eliminados por ocasião da implantação do projeto em tela.

Em 12 de setembro de 2011.

LUIS CARLOS DA ROCHA E SILVA
 Coordenador Geral de Obras
 Engenheiro - Mat 11/177.051-0
 CREA-RJ 1993103856-D

CARLOS EUGÊNIO MATHEUS G. ADEGAS
 Engenheiro Civil - Mat 11/157.083-7
 CREA - RJ 054191-D
 O/SUBOP/CGO - Assessor II

