


ESTRADA DOS BANDEIRANTES – MELHORIAS FÍSICO OPERACIONAIS (ALARGAMENTO)

TRECHO: AVENIDA OLOF PALME / ESTRADA BENVINDO DE NOVAES


SEÇÕES TRANSVERSAIS TIPO

ESC. 1:75

1 – TRECHO EM TANGENTE

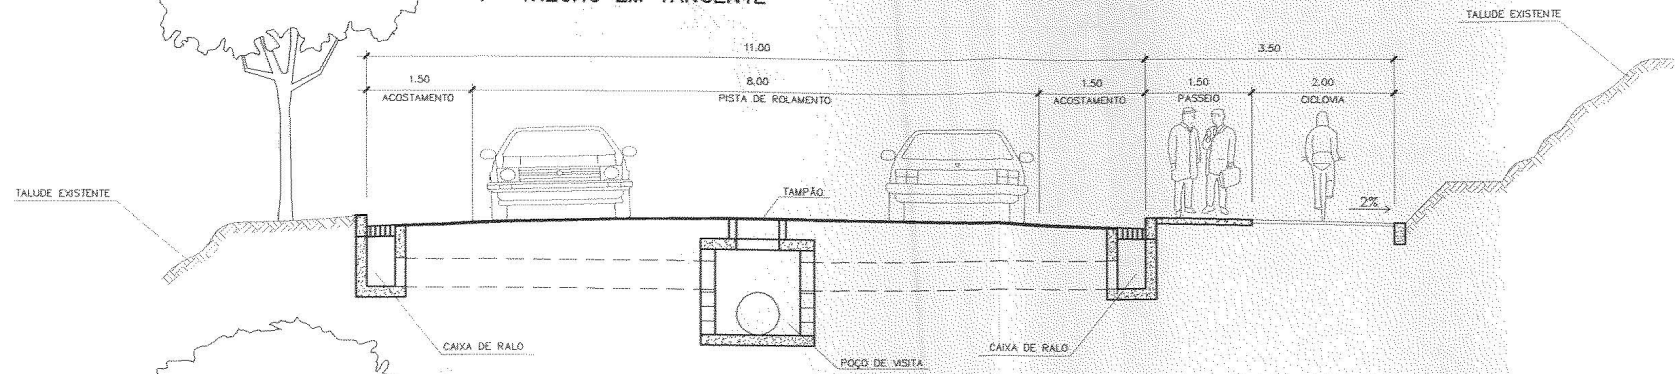

2 – TRECHO EM CURVA PARA ESQUERDA

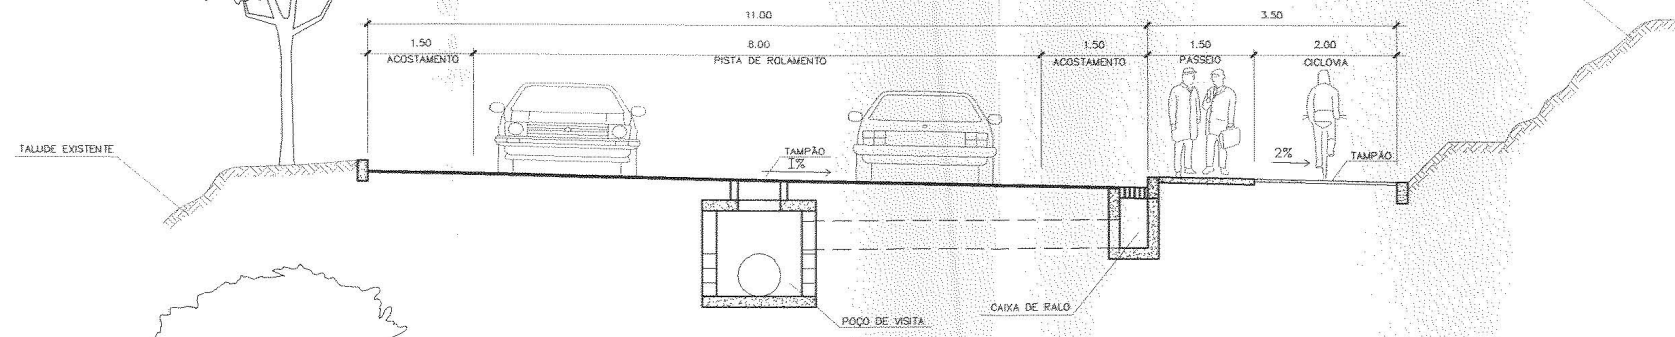

3 – TRECHO EM CURVA PARA DIREITA

